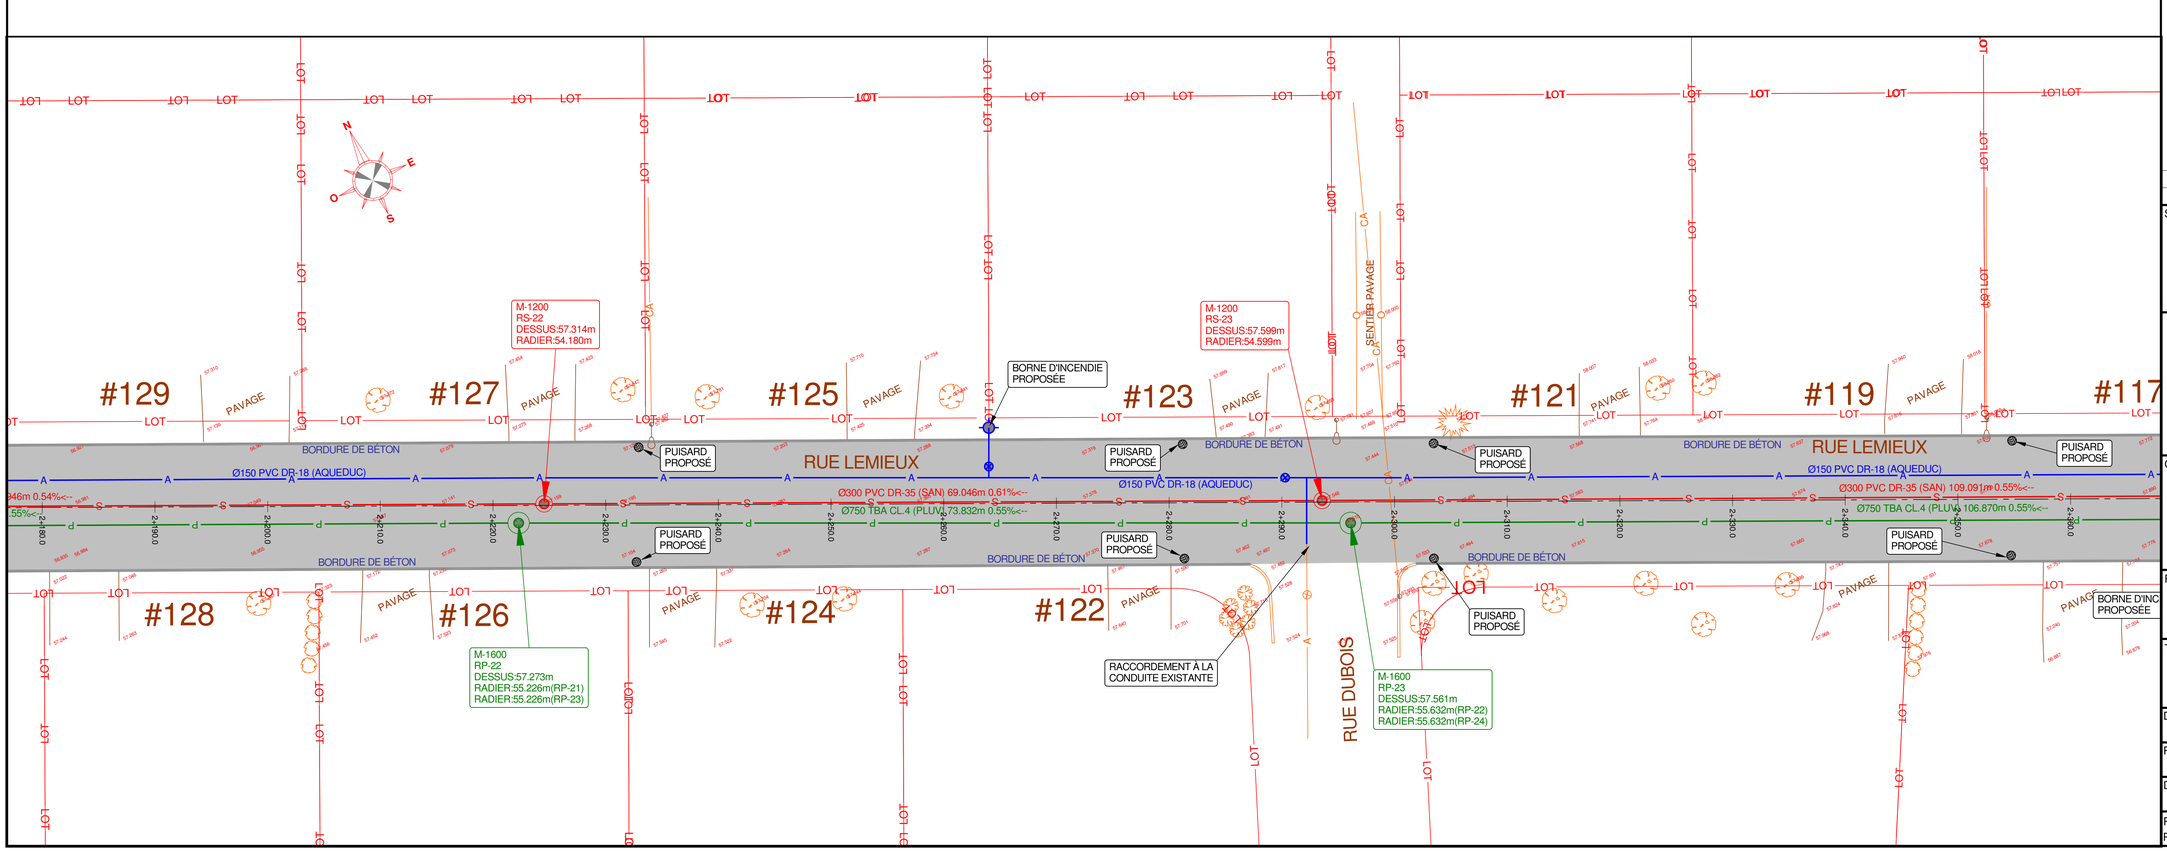

LEGENDE:

PROJETÉ		EXISTANT
A	AQUEDUC	A
P	EG. PLUVIAL	P
S	EG. SANITAIRE	S
	LIMITE LOT	LOT
	CONDUIT GAZ	GAZ
	CONDUIT BELL	BEL
	CONDUIT HYDRO	HYD
ECL	COND ECLAIRAGE	ECL
	CLÔTURE	
	CABLE AERIEN	CA
	VANNE AQUEDUC	
	BORNE FONTAINE	
	PUISARD	
	REGARD-PUISARD	
	REGARD	P S U
	LAMPADAIRE	
	ENTRÉE DE SERVICE	
	POTEAU BOIS	
	PAVAGE DE RUE	
	PAVÉ UNI	
	TROTTOIR BÉTON	
	BORDURE BÉTON	

NOTES:

L'EMPLACEMENT DES SERVICES MUNICIPAUX ET DES SERVICES PUBLICS, TELS QUE BELL, HYDRO-QUÉBEC, GAZ ET AUTRES MONTRÉS AU PLAN EST APPROXIMATIF ET EST ASSUMÉ LINÉAIRE ENTRE LES POINTS APPARENTS SUR LE TERRAIN. L'ENTREPRENEUR EST RESPONSABLE DE FAIRE LOCALISER LES SERVICES PUBLICS AVANT DE DÉBUTER LES TRAVAUX.

LES BRANCHEMENTS LATÉRAUX EXISTANTS DEVRONT ÊTRE LOCALISÉS PAR L'ENTREPRENEUR AVANT LE DÉBUT DES TRAVAUX.

TOUS LES POTEAUX ET LES HAUBANS DOIVENT ÊTRE PROTÉGÉS ET SOUTENUS TEMPORAIREMENT LORSQUE REQUIS.

REV.	DESCRIPTION	DATE
A	POUR COMMENTAIRES	2020-04-10

SCEAUX:

CE DOCUMENT NE DOIT PAS ÊTRE UTILISÉ À DES FINS DE CONSTRUCTION

SHELLEX
GROUPE CONSEIL inc.
29, rue East Park
Salaberry-de-Valleyfield, Québec, J6S 1P8
Tél.: (450) 371-8585

CLIENT: Ville de Saint-Rémi

PROJET:

RÉFECTION DE RUES - 2020

TITRE:

CIVIL - RUE LEMIEUX
INFRASTRUCTURES PROPOSÉES
2+180 À 2+360

DESSINÉ PAR: HAROLD POITRAS	DATE: 2020-02-13
PRÉPARÉ PAR: GUILLAUME PIGEON ing.	ÉCHELLE: 1:250
DIRECTEUR DE PROJET: GUILLAUME PIGEON ing.	No PROJET: 01-04019
PROJET CLIENT:--- PLAN CLIENT: ---	No PLAN : C-09